
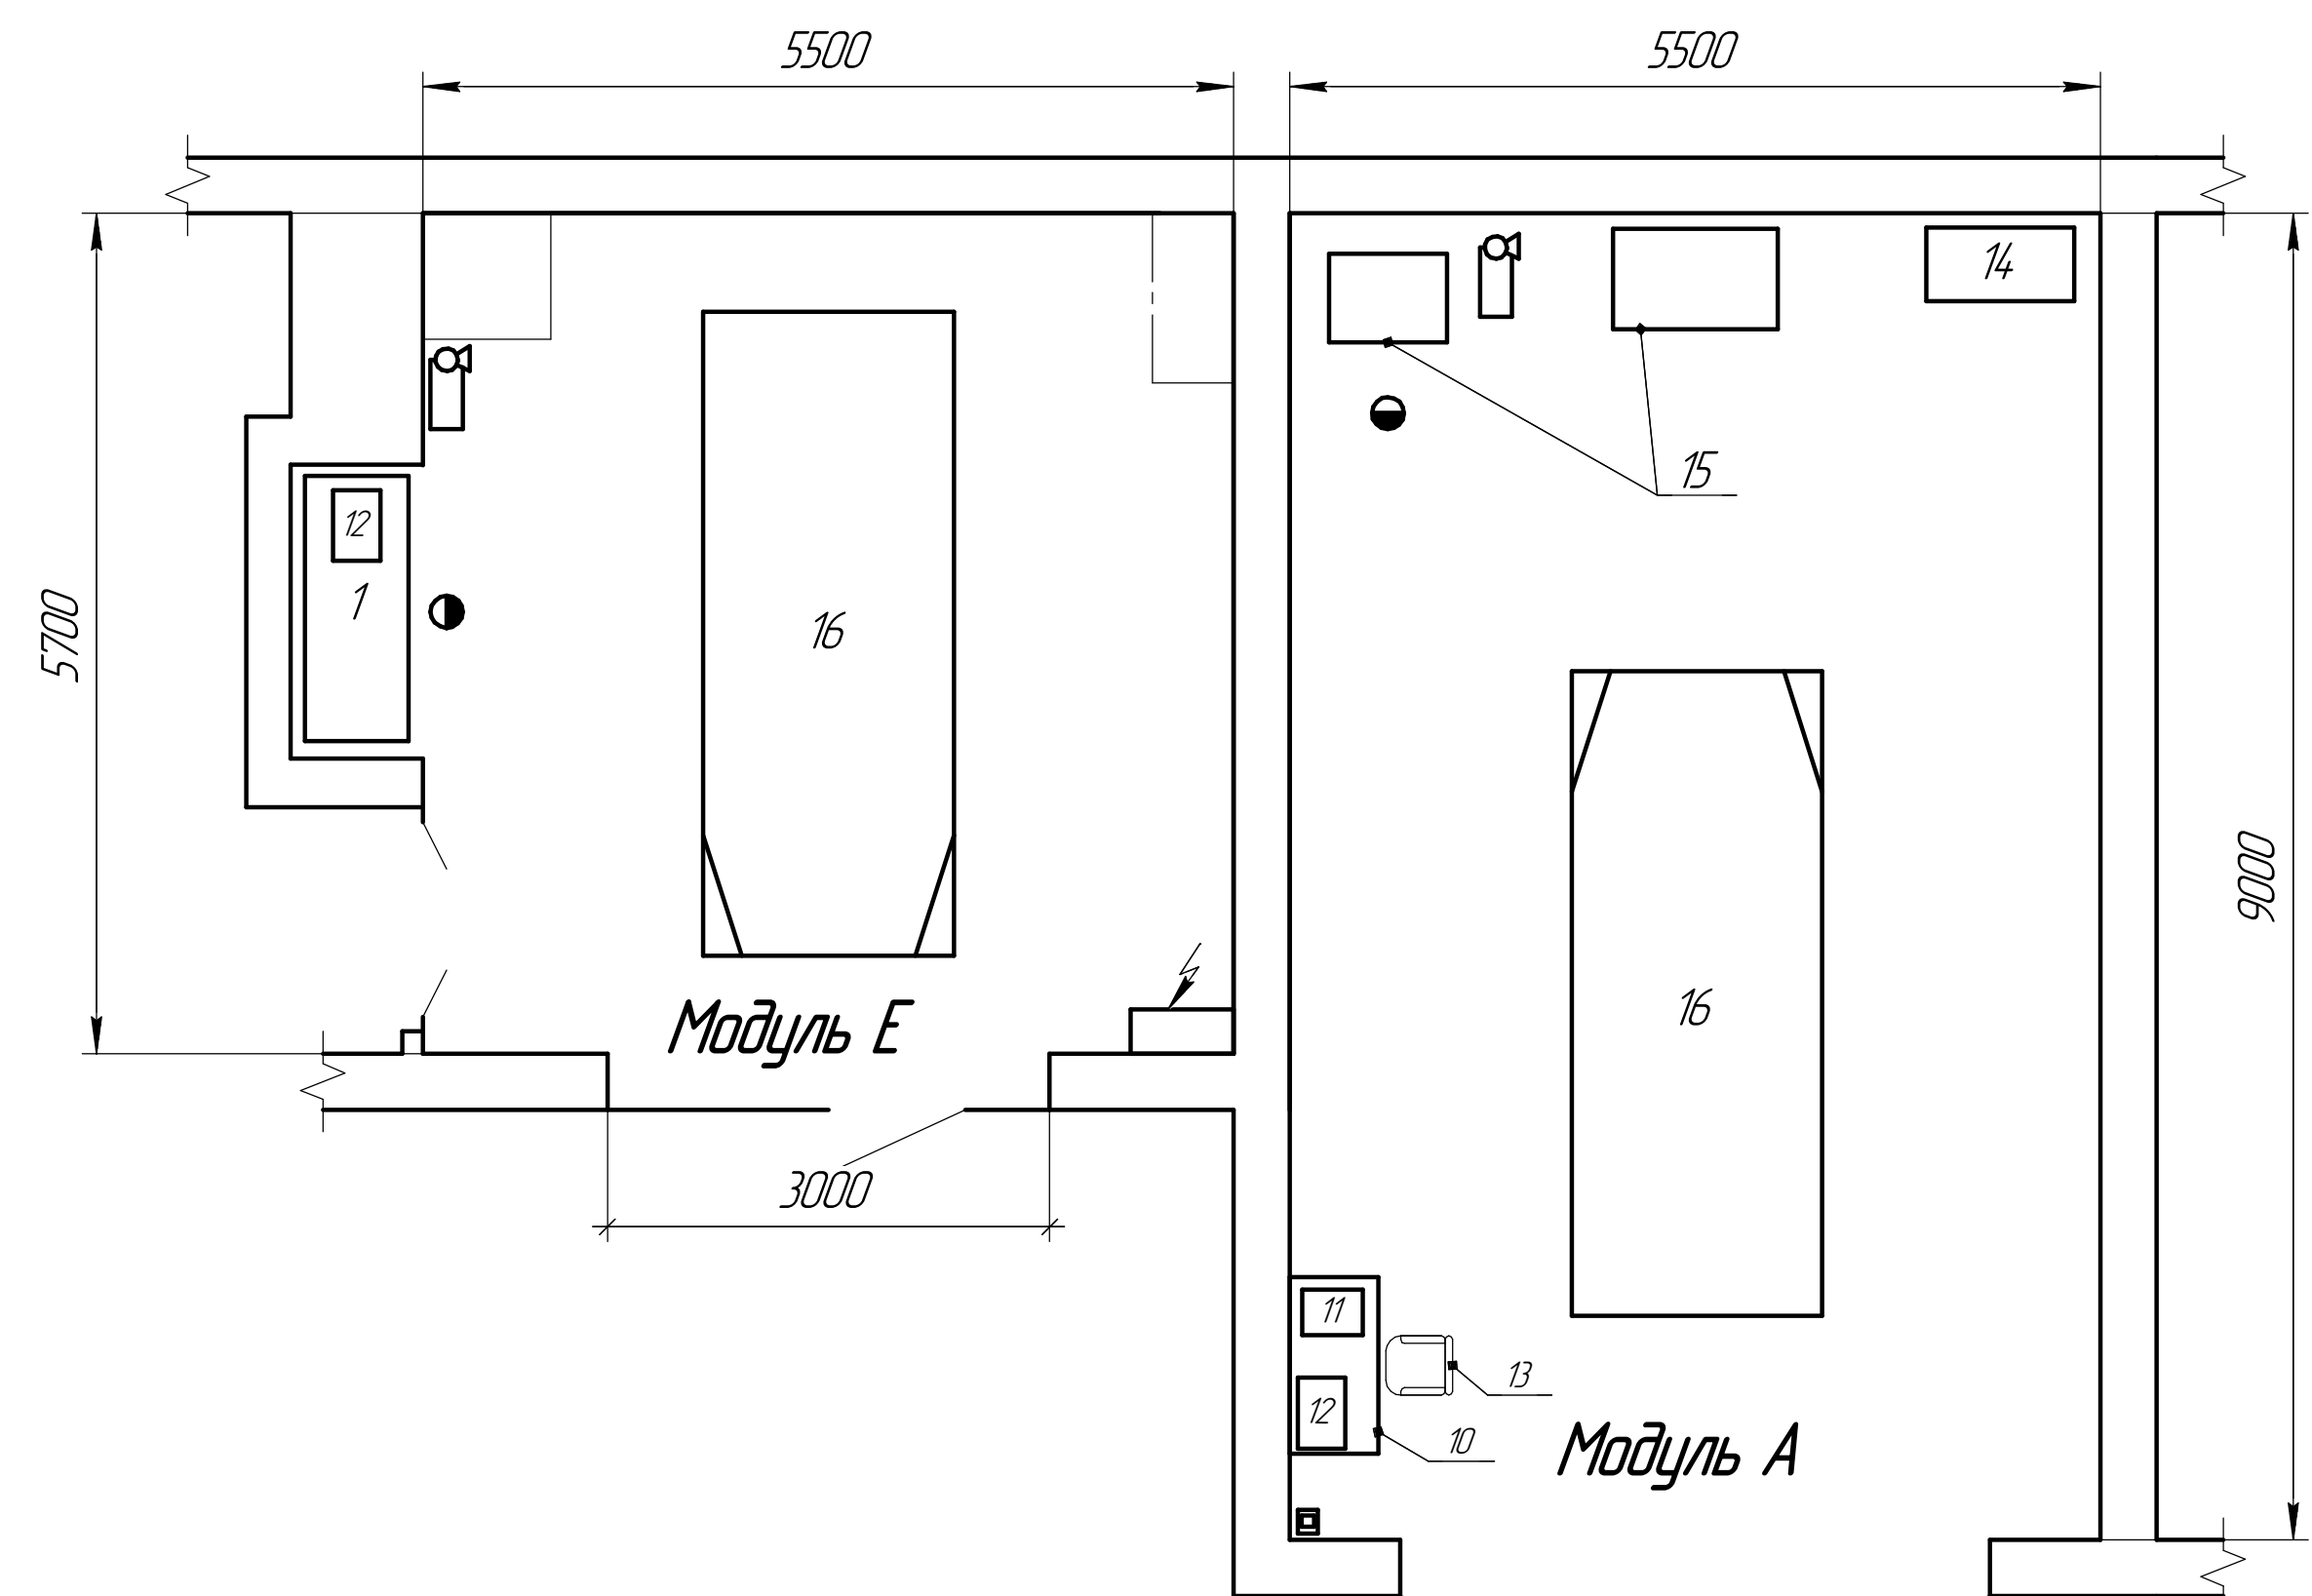


План застройки для Регионального чемпионата "Профессионалы"

Ростовской области 2023г. Дата проведения 25-30.04.2023 г.


место проведения: Ростовская обл. ГБПОУ РО "РАТК"

Компетенция: "Кузовной ремонт"

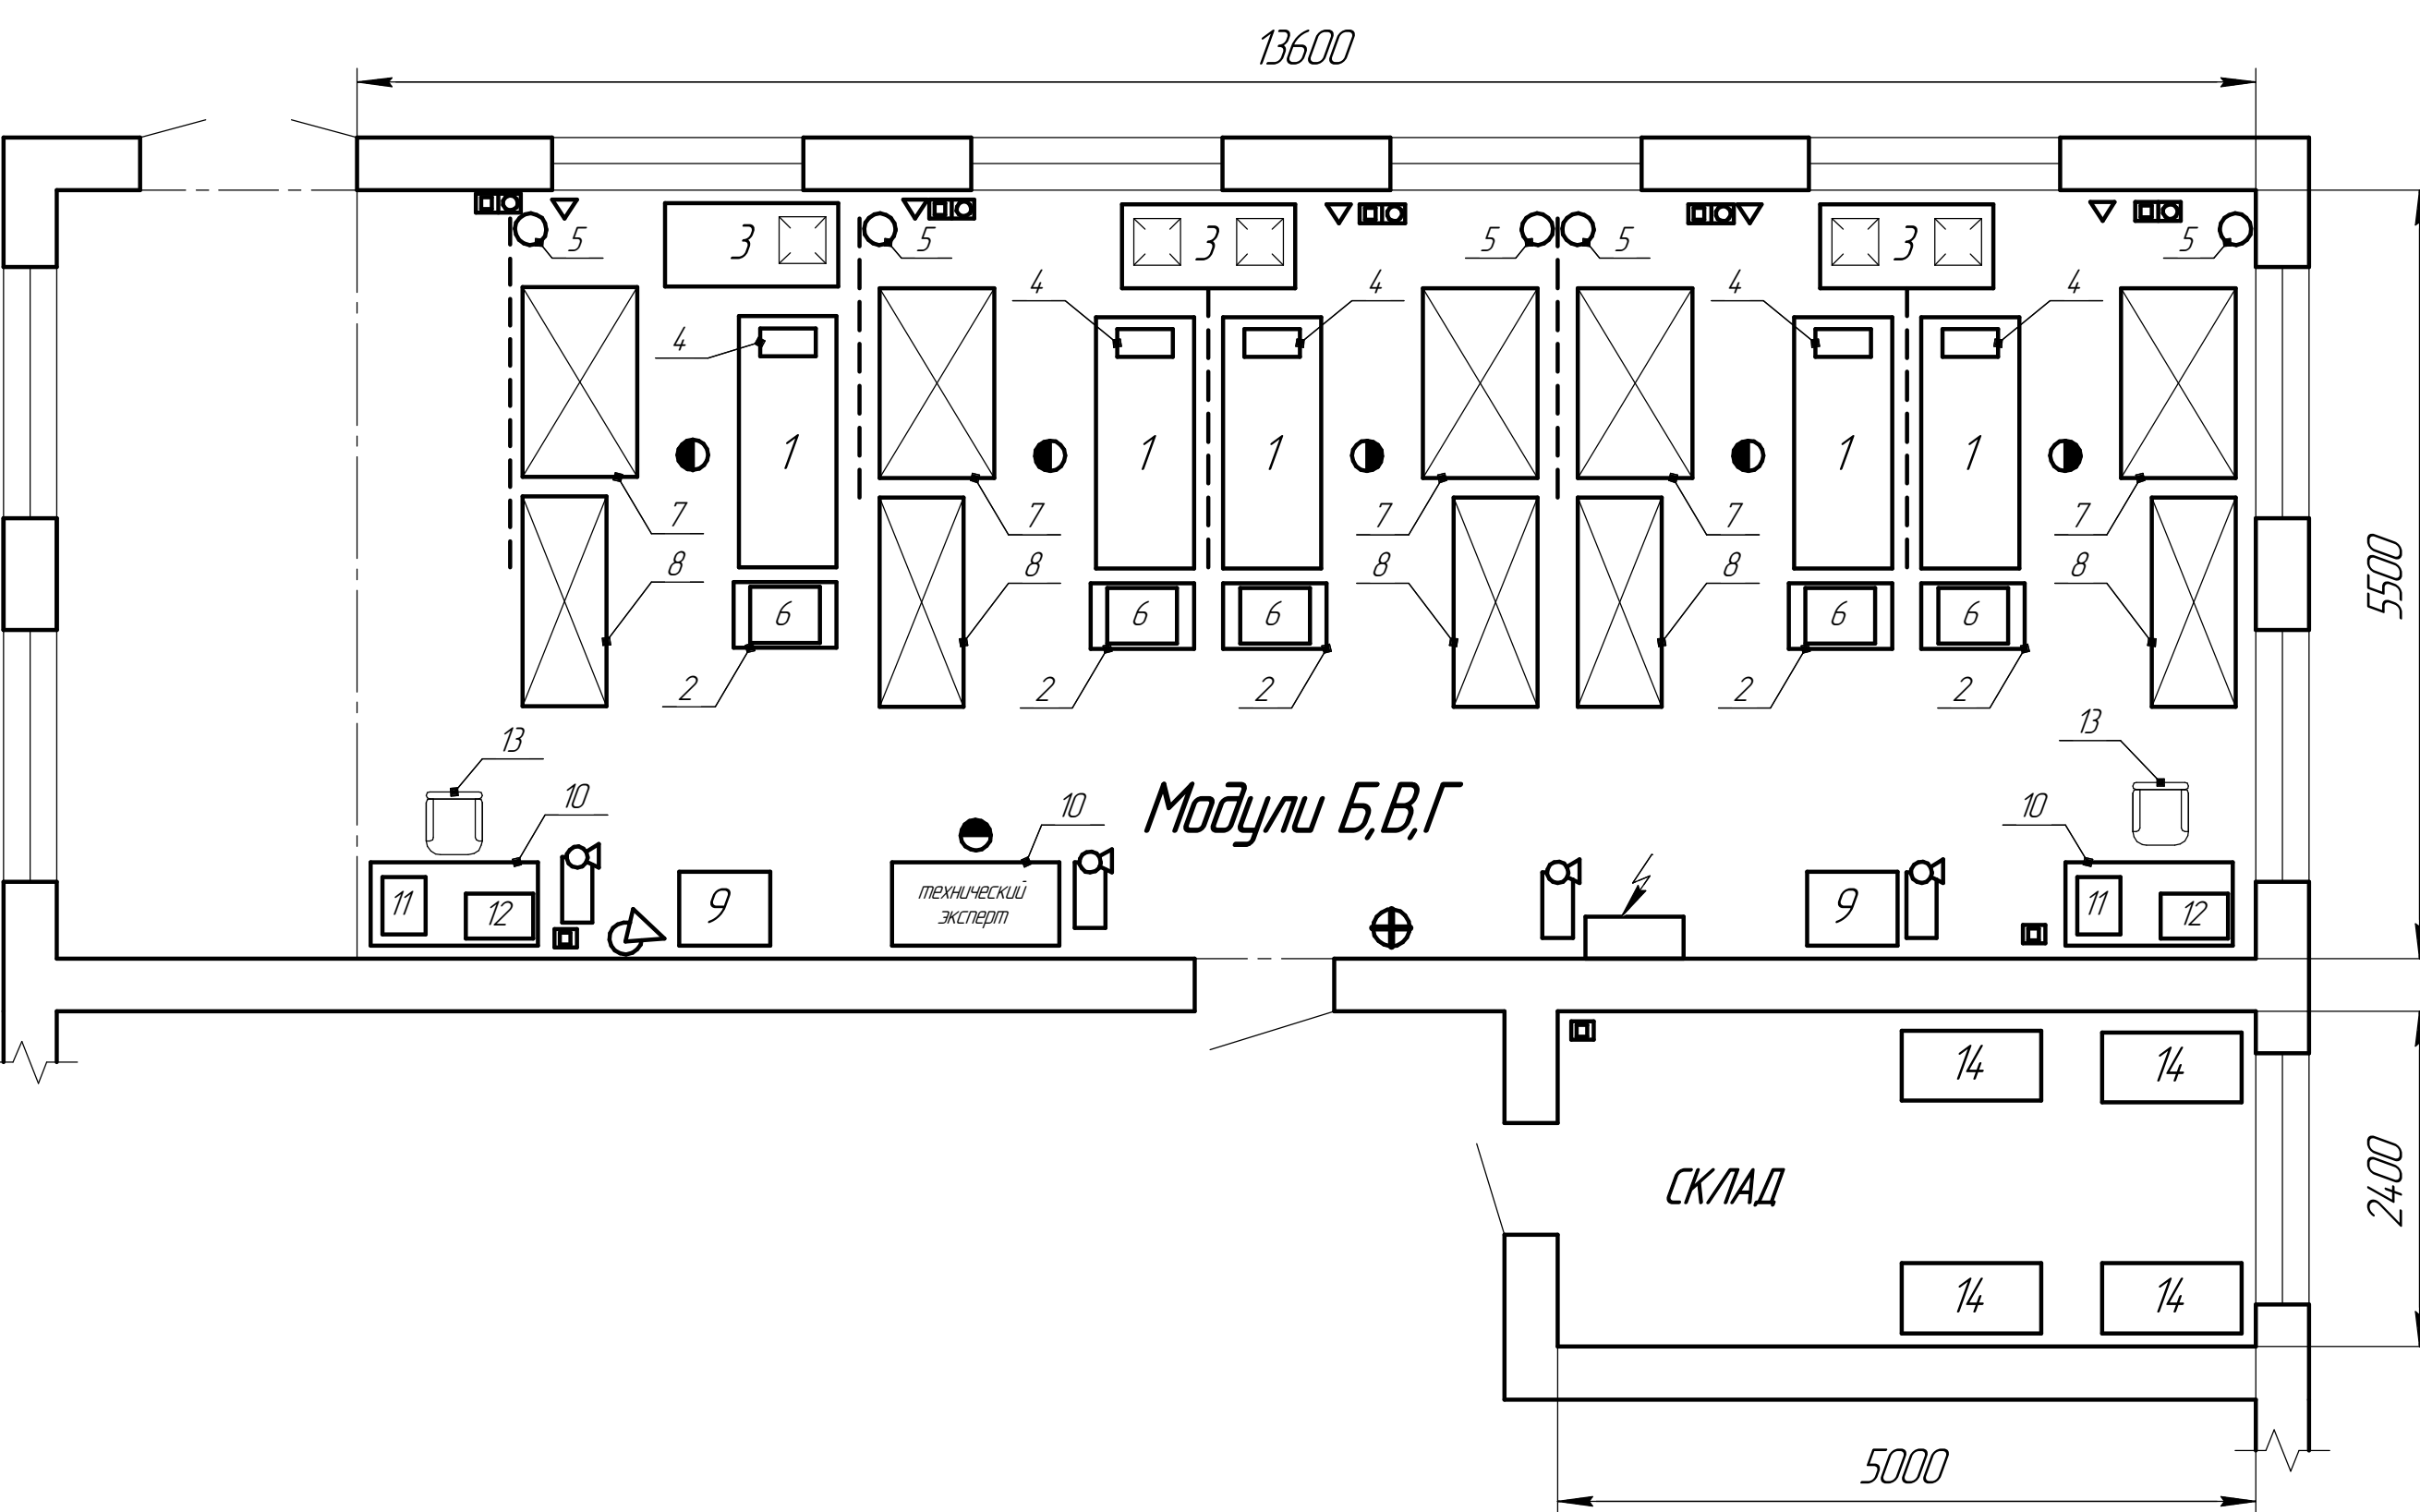

Условные обозначения

- | | | | |
|--|------------------------------------|--|--------------------------------------|
| | 3x220 В (мощность согласно ИЛ) | | 1. Верстак |
| | 380 В, 32 А (мощность согласно ИЛ) | | 2. Тележка инструментальная |
| | Рабочее место | | 3. Фильтровальная установка |
| | Подвод сжатого воздуха | | 4. Сварочный инверторный полуавтомат |
| | Ширма огнеупорная | | 5. Баланс СО |
| | Местный вентиляционный отсос | | 6. Споттер |
| | Ввод электричества | | 7. Раскладная подставка под детали |
| | Огнетушитель | | 8. Стойка для элементов кузова |
| | Аптечка | | 9. Аппарат точечной сварки |
| | Видеокамера для трансляции | | 10. Парты |
| | | | 11. Принтер |
| | | | 12. Ноутбук |
| | | | 13. Стул |
| | | | 14. Стеллаж |
| | | | 15. Измерительная система |
| | | | 16. Автомобиль легковой |
| | | | 17. Экран для проектора |
| | | | 18. Проектор |
| | | | 19. Стол одностумбовый |
| | | | 20. Куллер + вода |
| | | | 21. Маркерная доска |
| | | | 22. Вешалка для одежды |

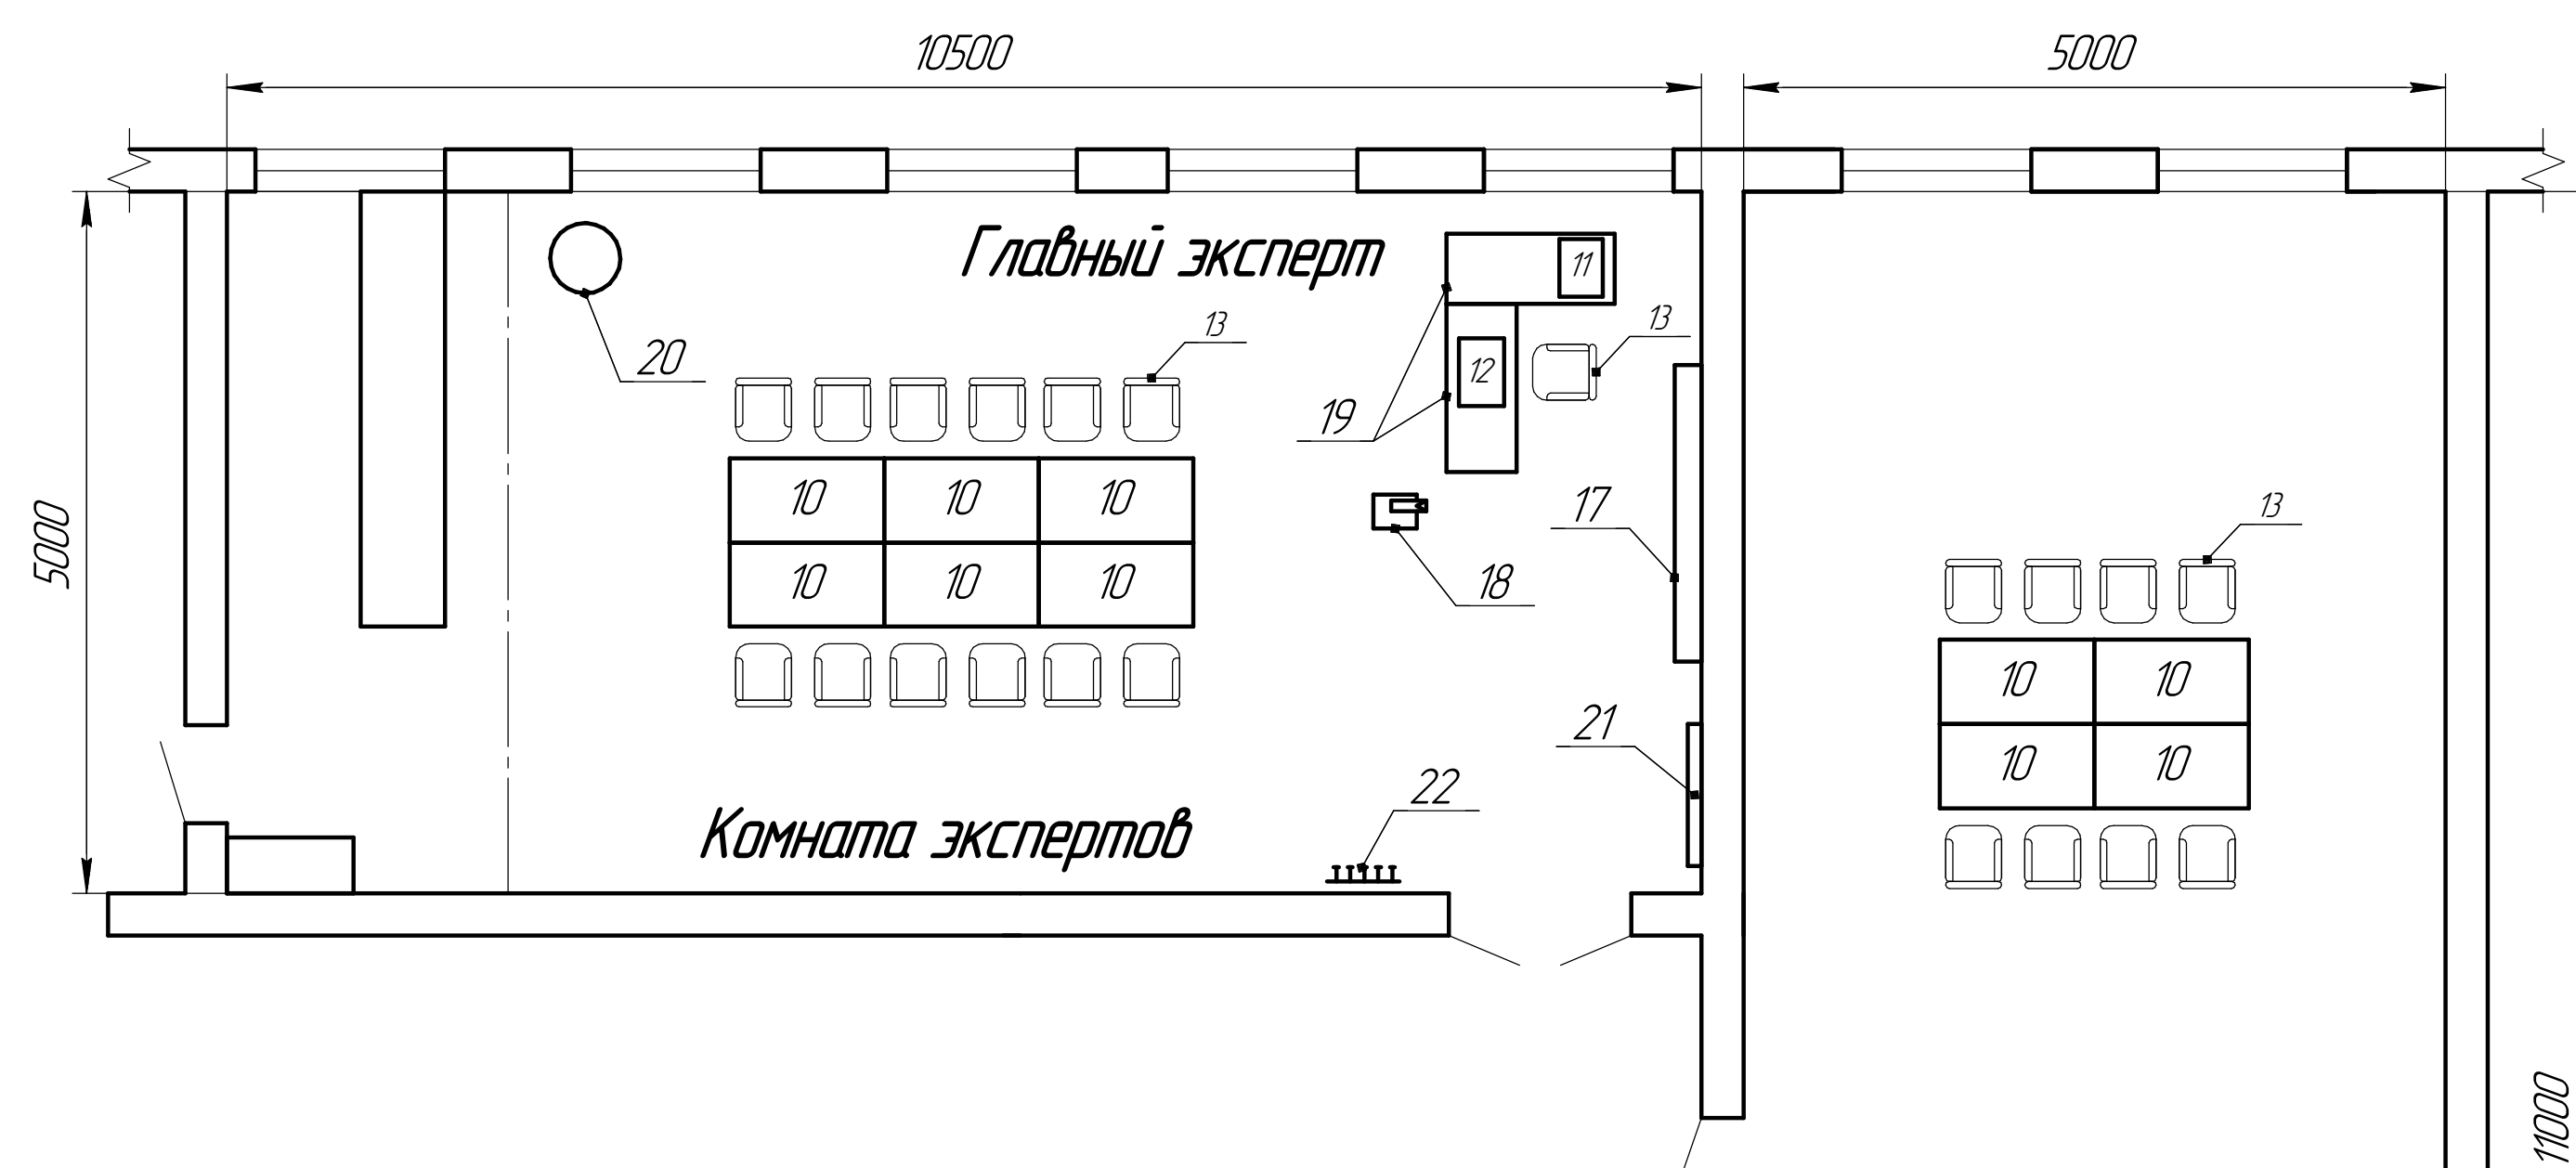

Площадь: 275 м²

Комната участников